


**FeWo 1**  
Apartment 1

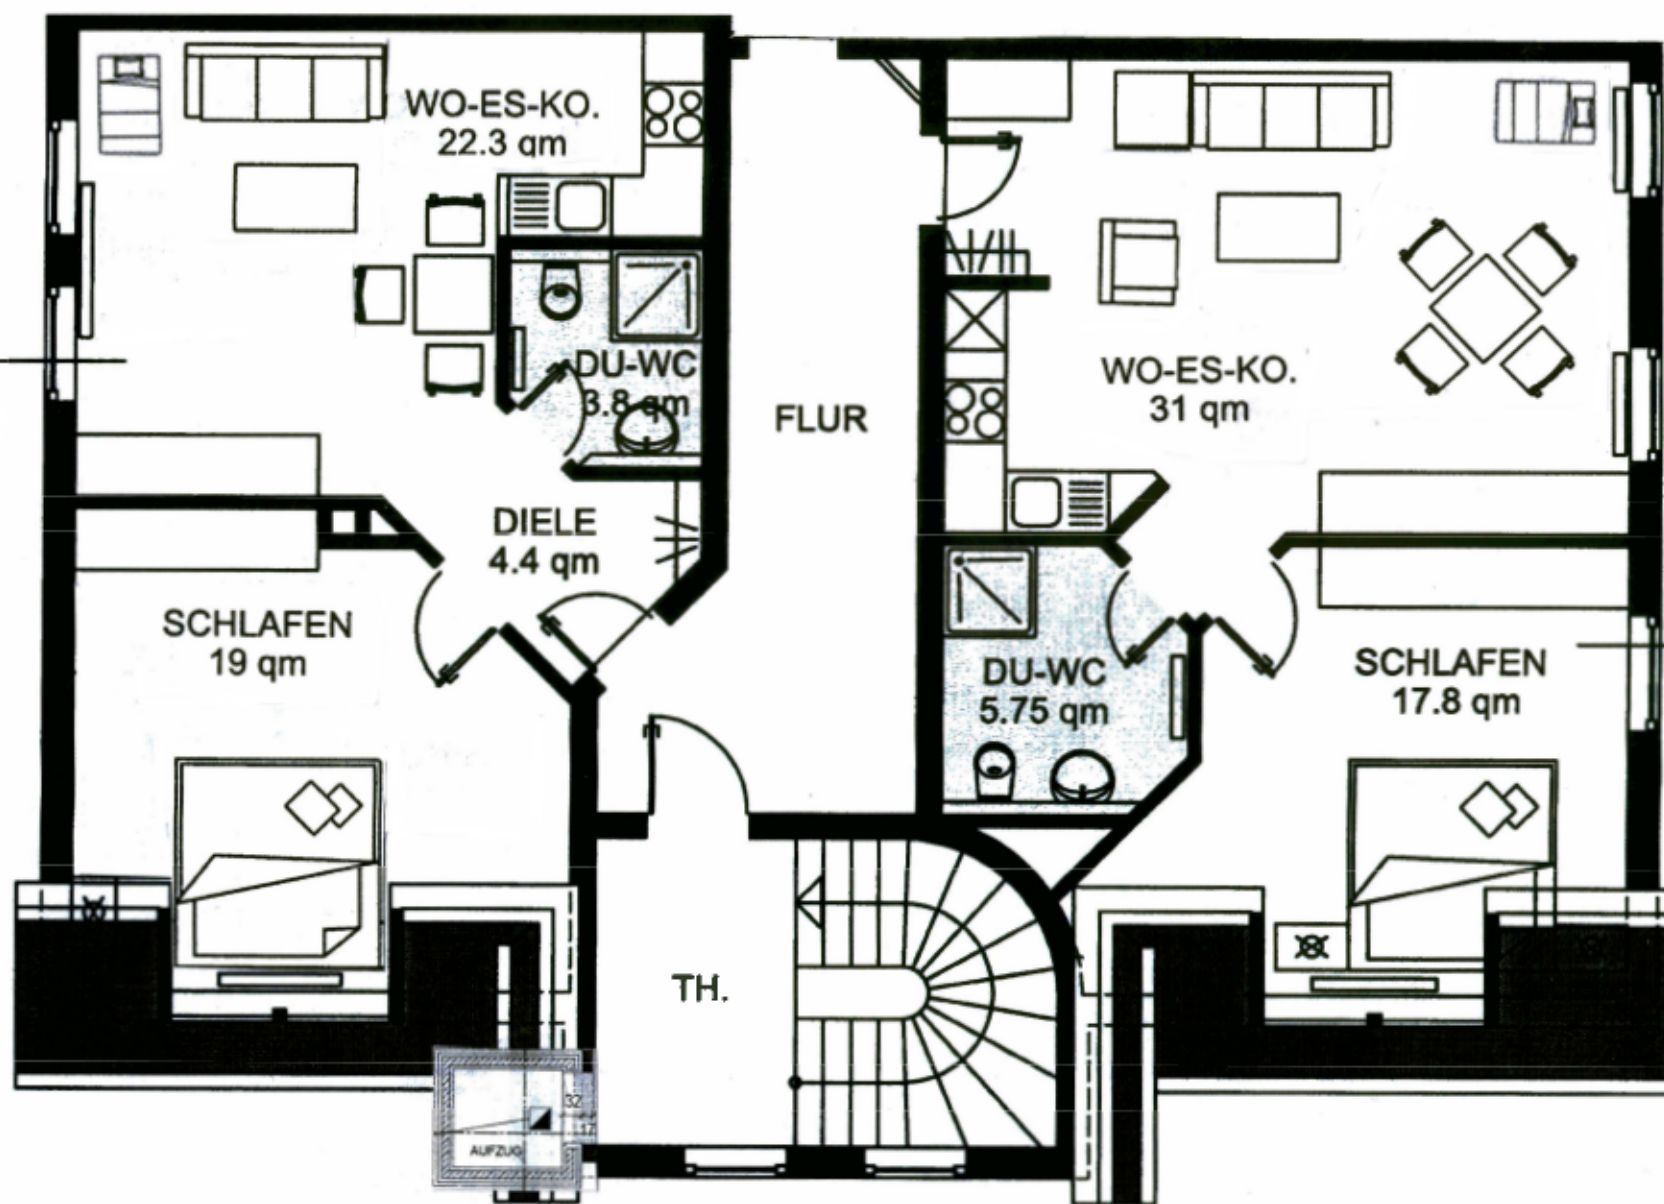

**FeWo 3**  
Apartment 3

**Es wird keine Gewähr für die Richtigkeit der Zeichnungen und Angaben übernommen.  
Änderungen und Irrtum vorbehalten.**